


Straße

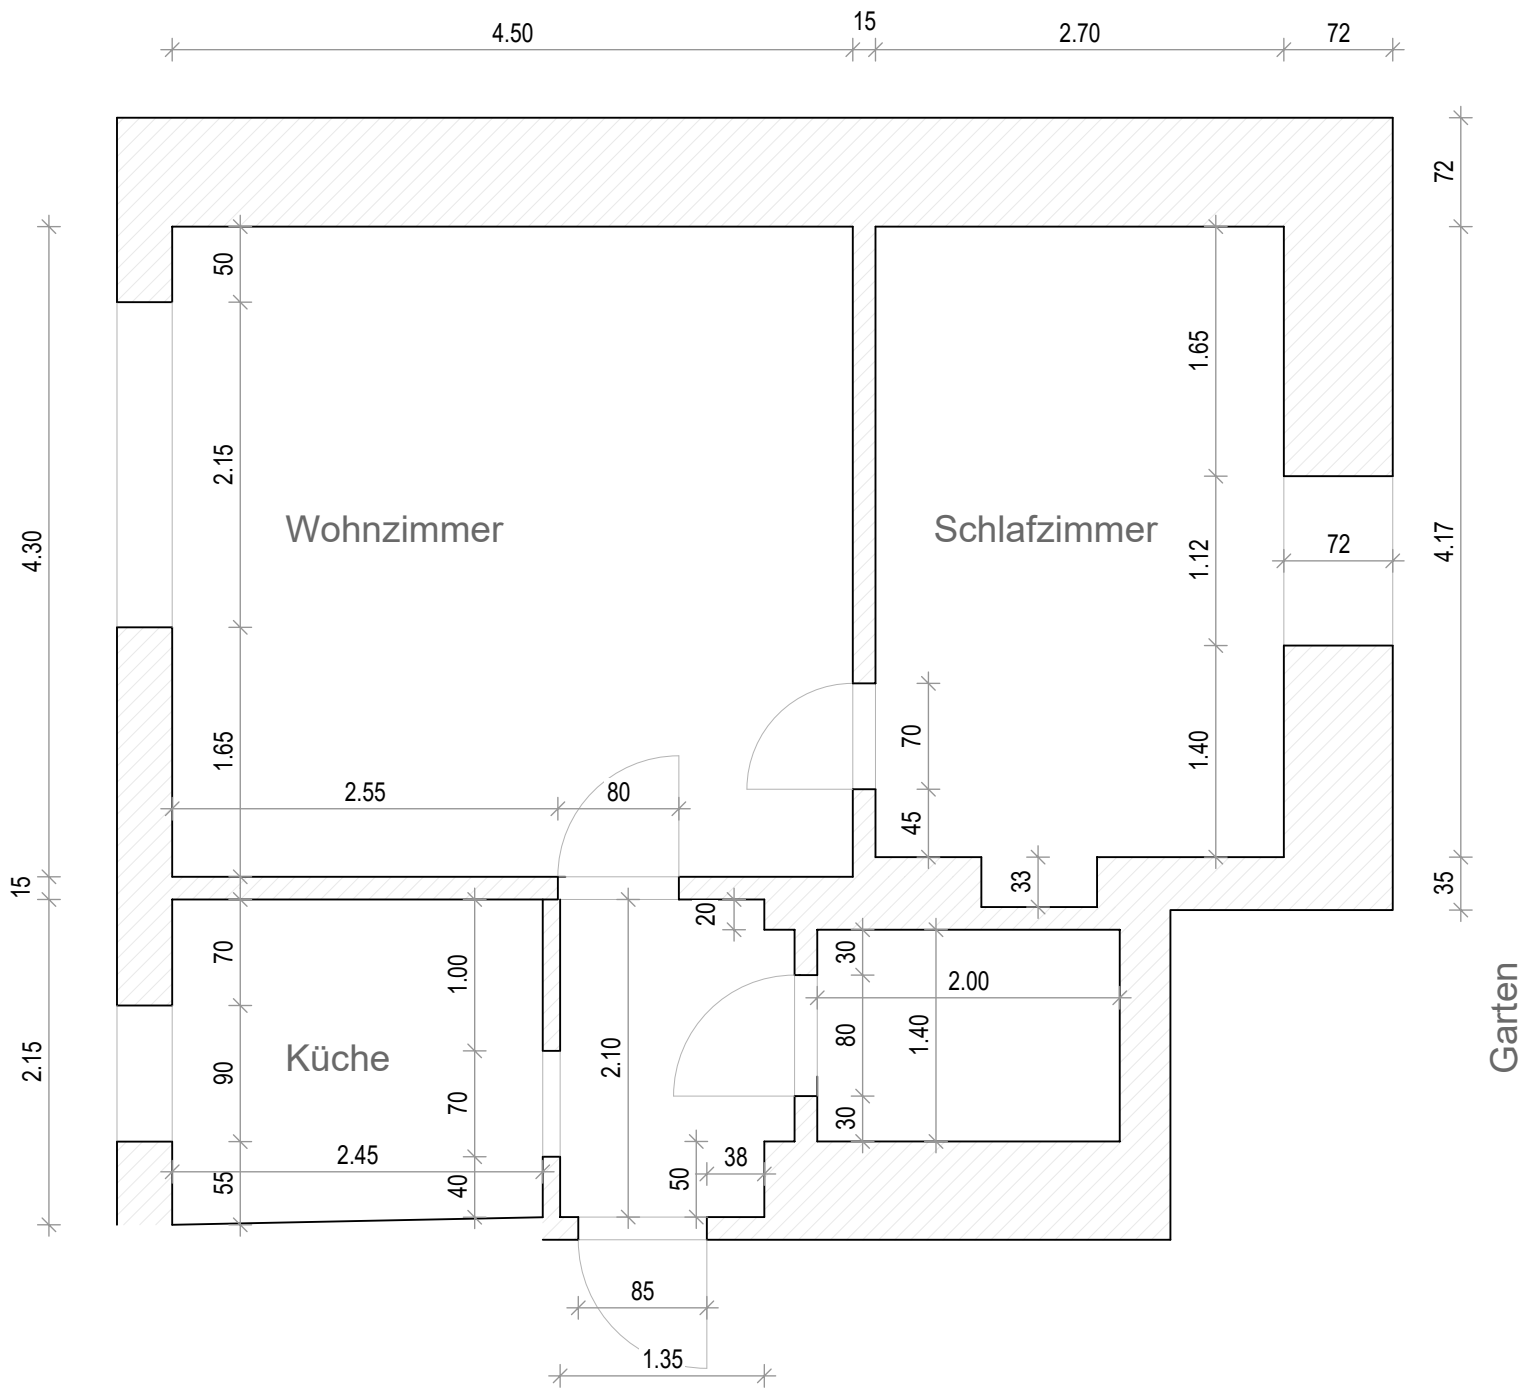

Garten

Projekt: Schloßstraße 12
01778 Lauenstein

Grundriss Wohnung EG

| | |
|-----------|------|
| Datum: | - |
| Maßstab: | 1:50 |
| Plan-Nr.: | - |