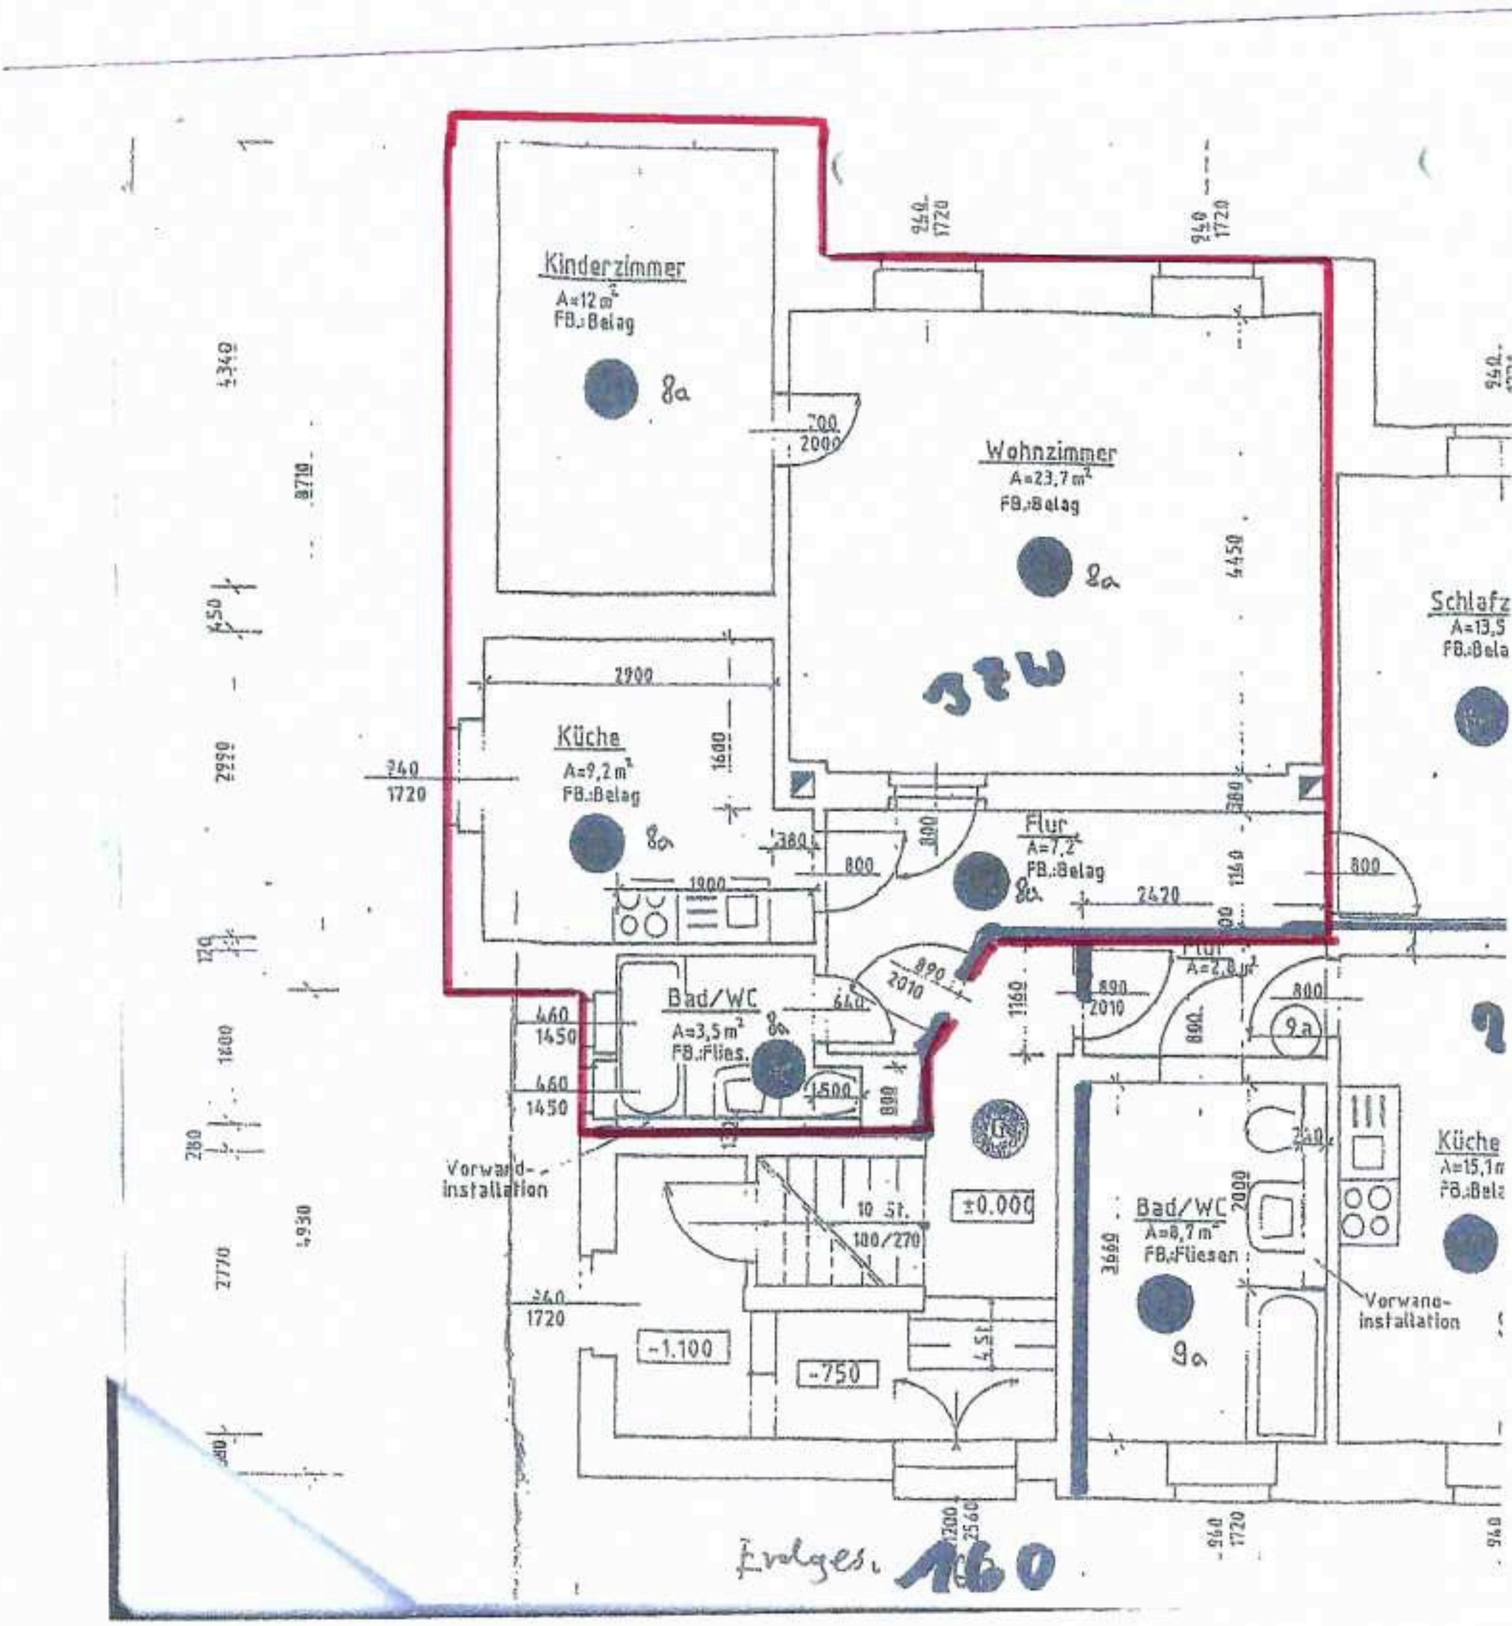

Kinderzimmer
A=12 m²
FB.:Belag
8a
Wohnzimmer
A=23,7 m²
FB.:Belag
8a
3 Zi W
Küche
A=9,2 m²
FB.:Belag
8a
Flur
A=7,2
FB.:Belag
8a
Bad/WC
A=3,5 m²
FB.:Flies.
8a
Flur
A=2,8 m²
9a
Bad/WC
A=8,7 m²
FB.:Fliesen
9a
Schlafz
A=13,5
FB.:Bela
Küche
A=15,1 m
FB.:Bela
Vorwand-installation
Vorwand-installation
10 St.
180/270
±0.000
-1.100
-750
Erdges. 160