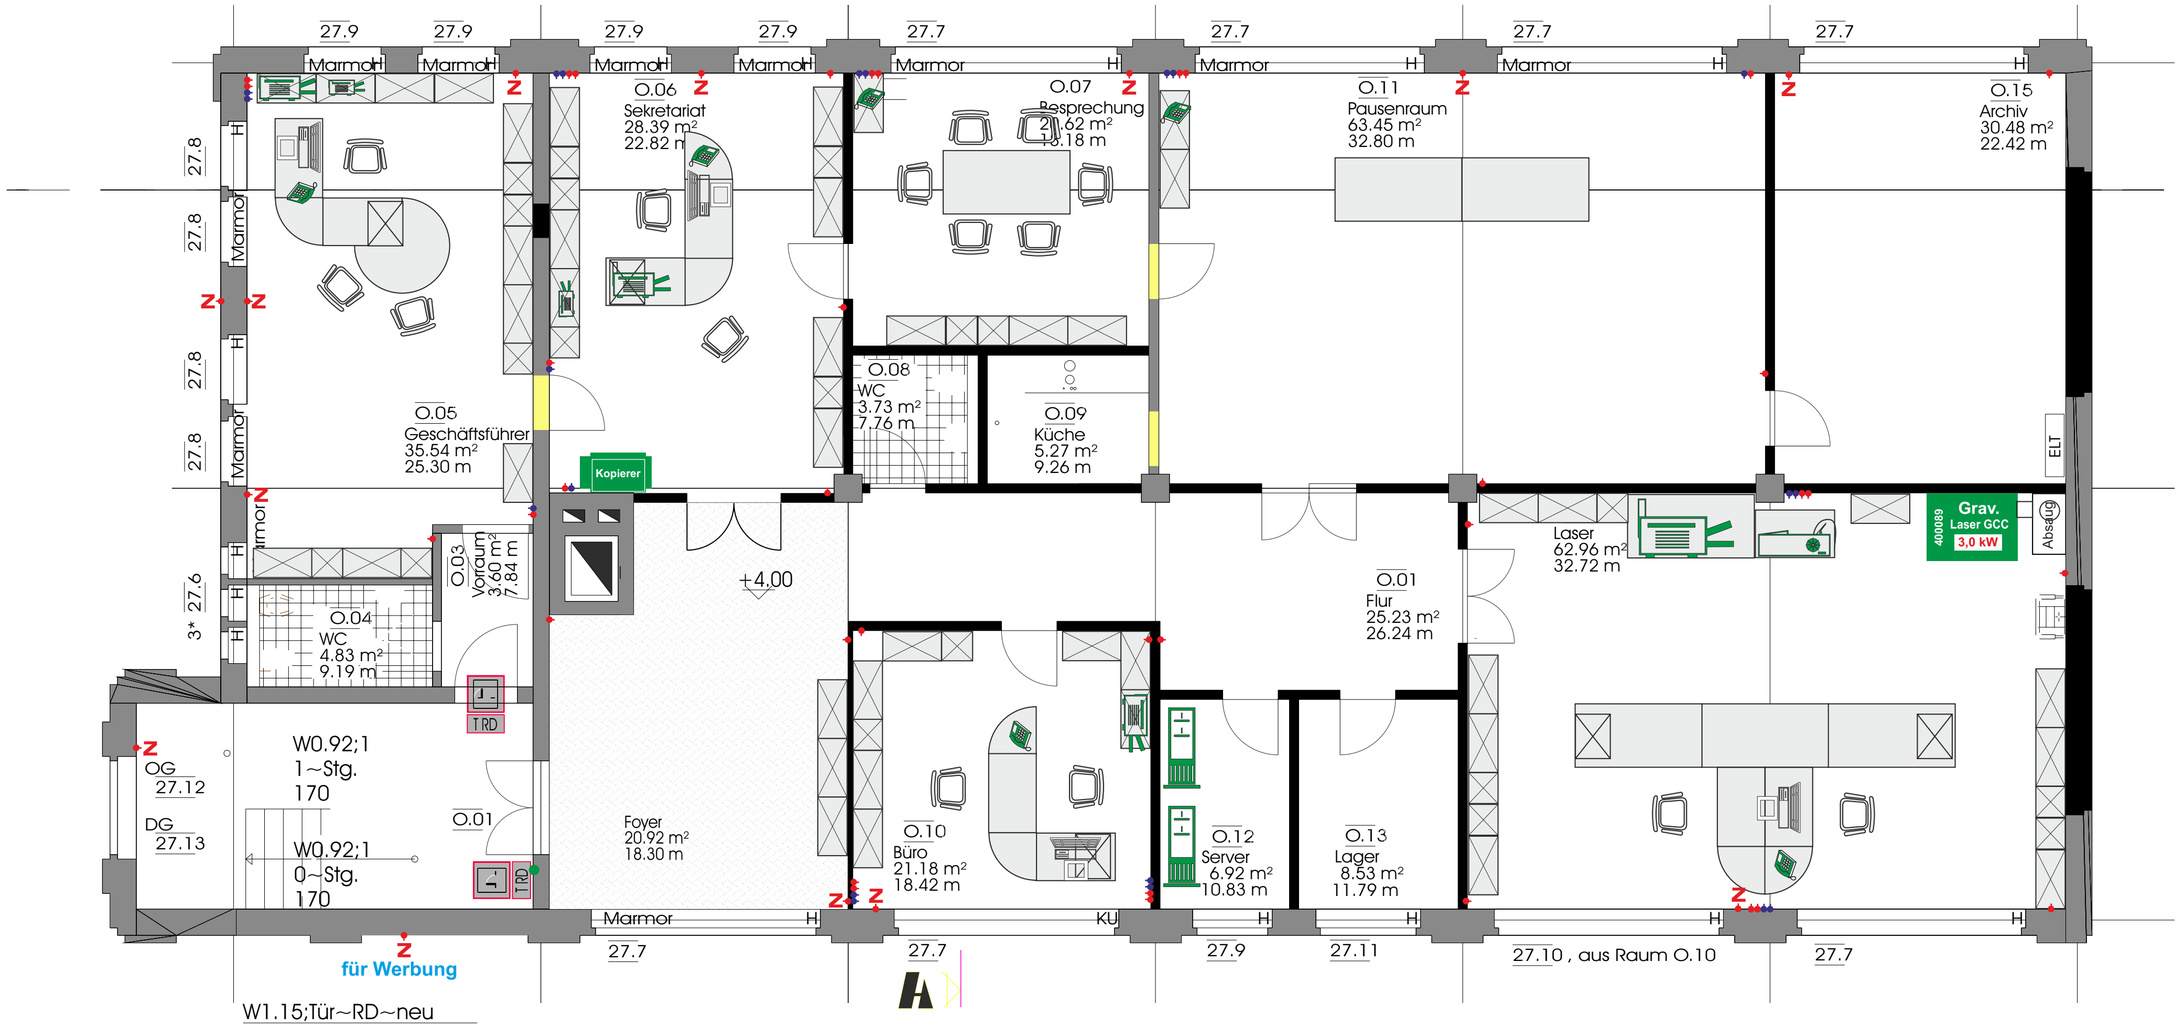
27.9
27.9
27.9
27.9
27.7
27.7
27.7
27.7
Marmor
H
Z
O.06
Sekretariat
28.39 m²
22.82 m
O.07
Besprechung
21.62 m²
18.18 m
O.11
Pausenraum
63.45 m²
32.80 m
O.15
Archiv
30.48 m²
22.42 m
27.8
27.8
27.8
3* 27.6
O.05
Geschäftsführer
35.54 m²
25.30 m
O.08
WC
3.73 m²
7.76 m
O.09
Küche
5.27 m²
9.26 m
Kopierer
O.03
Vorraum
3.60 m²
7.84 m
O.04
WC
4.83 m²
9.19 m
TRD
+4.00
O.01
Flur
25.23 m²
26.24 m
Laser
62.96 m²
32.72 m
Grav.
Laser GCC
3,0 kW
400089
Absaug
ELT
OG
27.12
DG
27.13
W0.92;1
1~Stg.
170
W0.92;1
0~Stg.
170
O.01
Foyer
20.92 m²
18.30 m
O.10
Büro
21.18 m²
18.42 m
O.12
Server
6.92 m²
10.83 m
O.13
Lager
8.53 m²
11.79 m
KU
27.7
27.9
27.11
27.10 , aus Raum O.10
für Werbung
W1.15;Tür~RD~neu
zum~Flur~Dachgeschoß