


Wintergarten
/ Vergrößerung

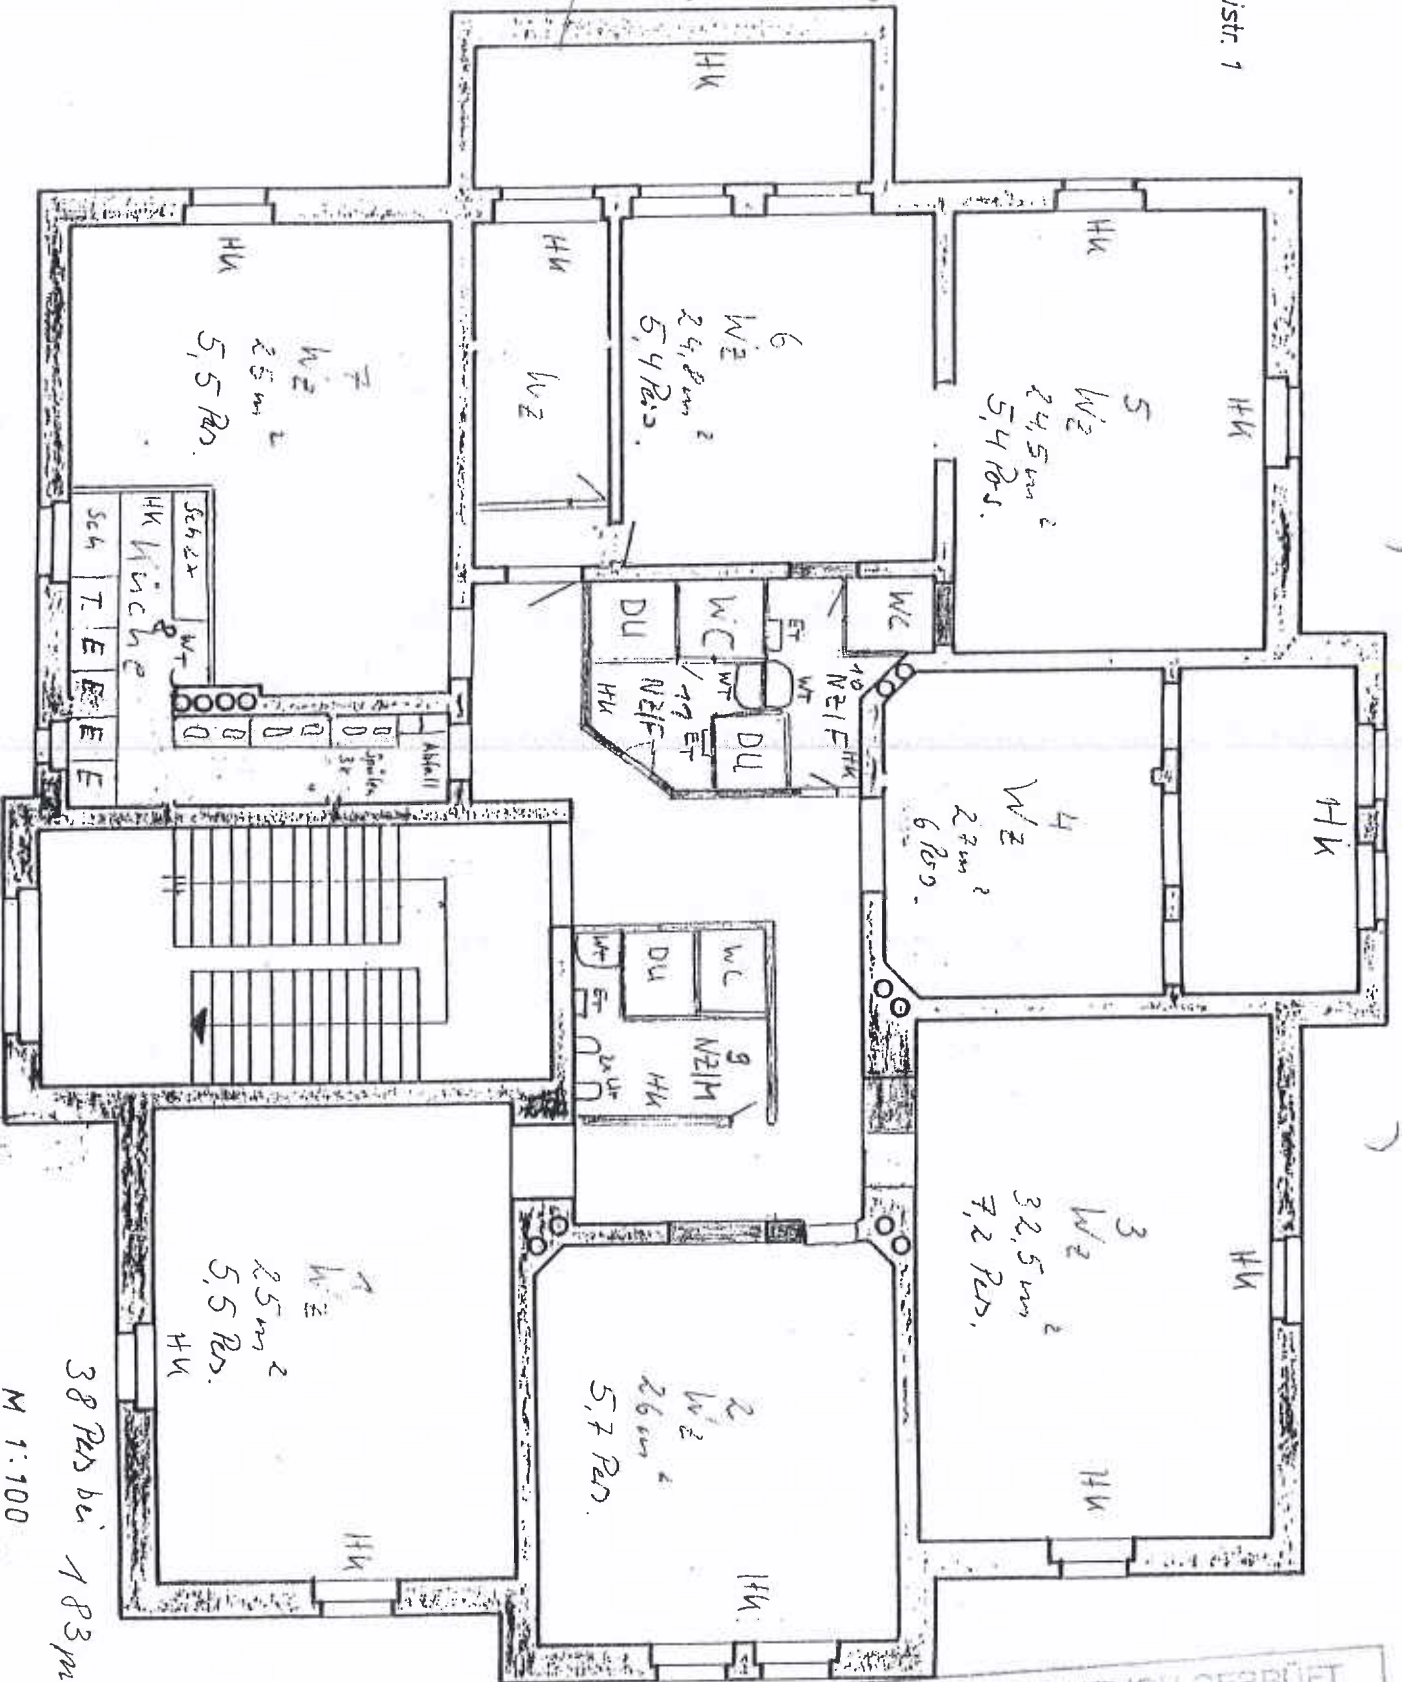

BAUAUFSICHTLICH GEPRÜFT


Datum: 28. Juli 1999

Untere Bauaufsichtsbehörde

Reproduktion
Kreisarchiv Zwickau
Signatur: Glau 01.18

38 Pds bei 183m²
M 1:100
16.11.18


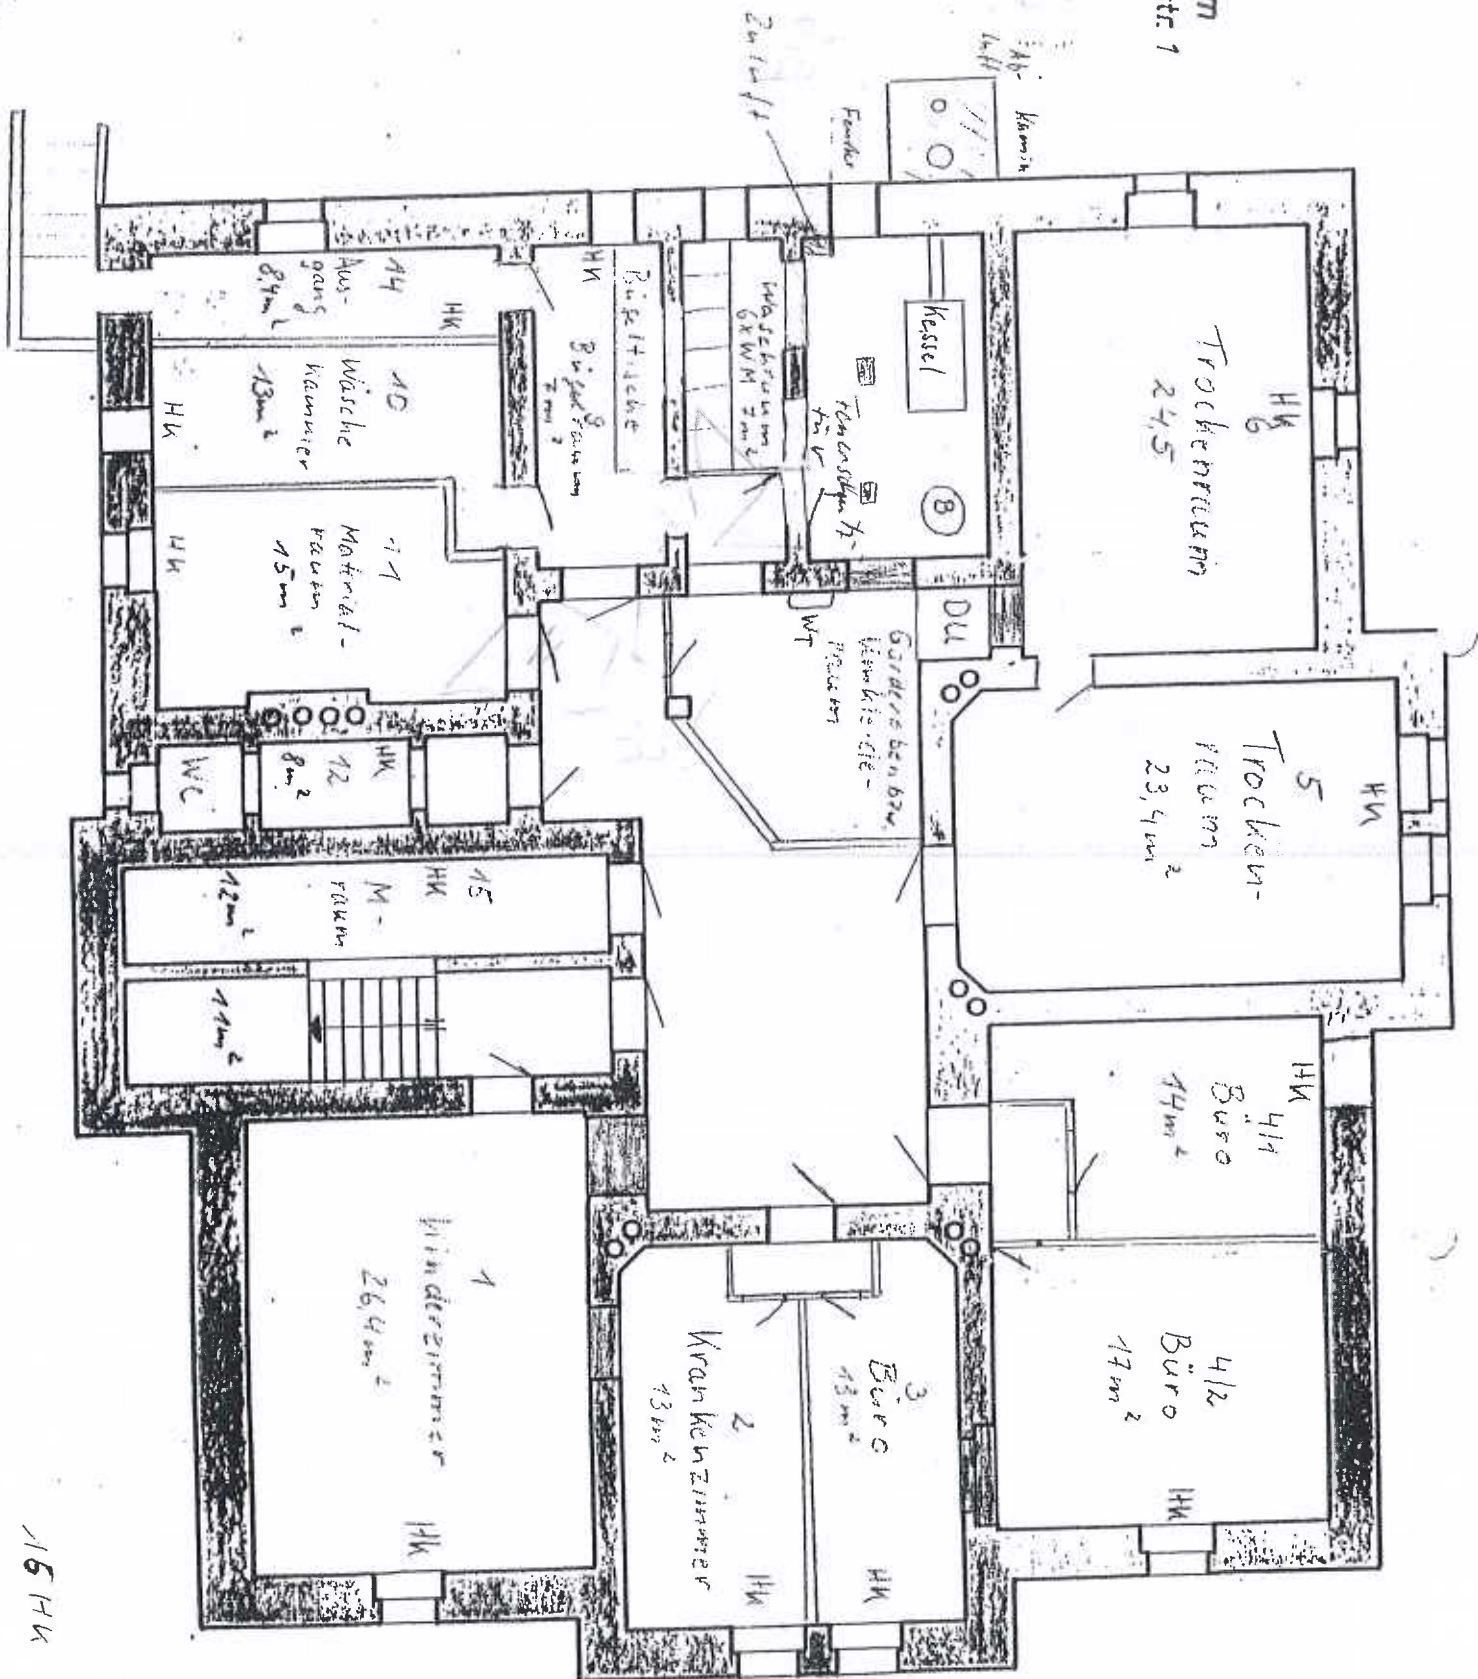

Date: _____

28. Juli 1993

Landratsamt Gleuchau
Untere Bauaufsichtsbehörde

Reproduktion
Kreisarchiv Zwickau
Signatur: Glau 11.0.118


M 7:100

15144

16730

Wohnheim
Martinstr. 1

EG

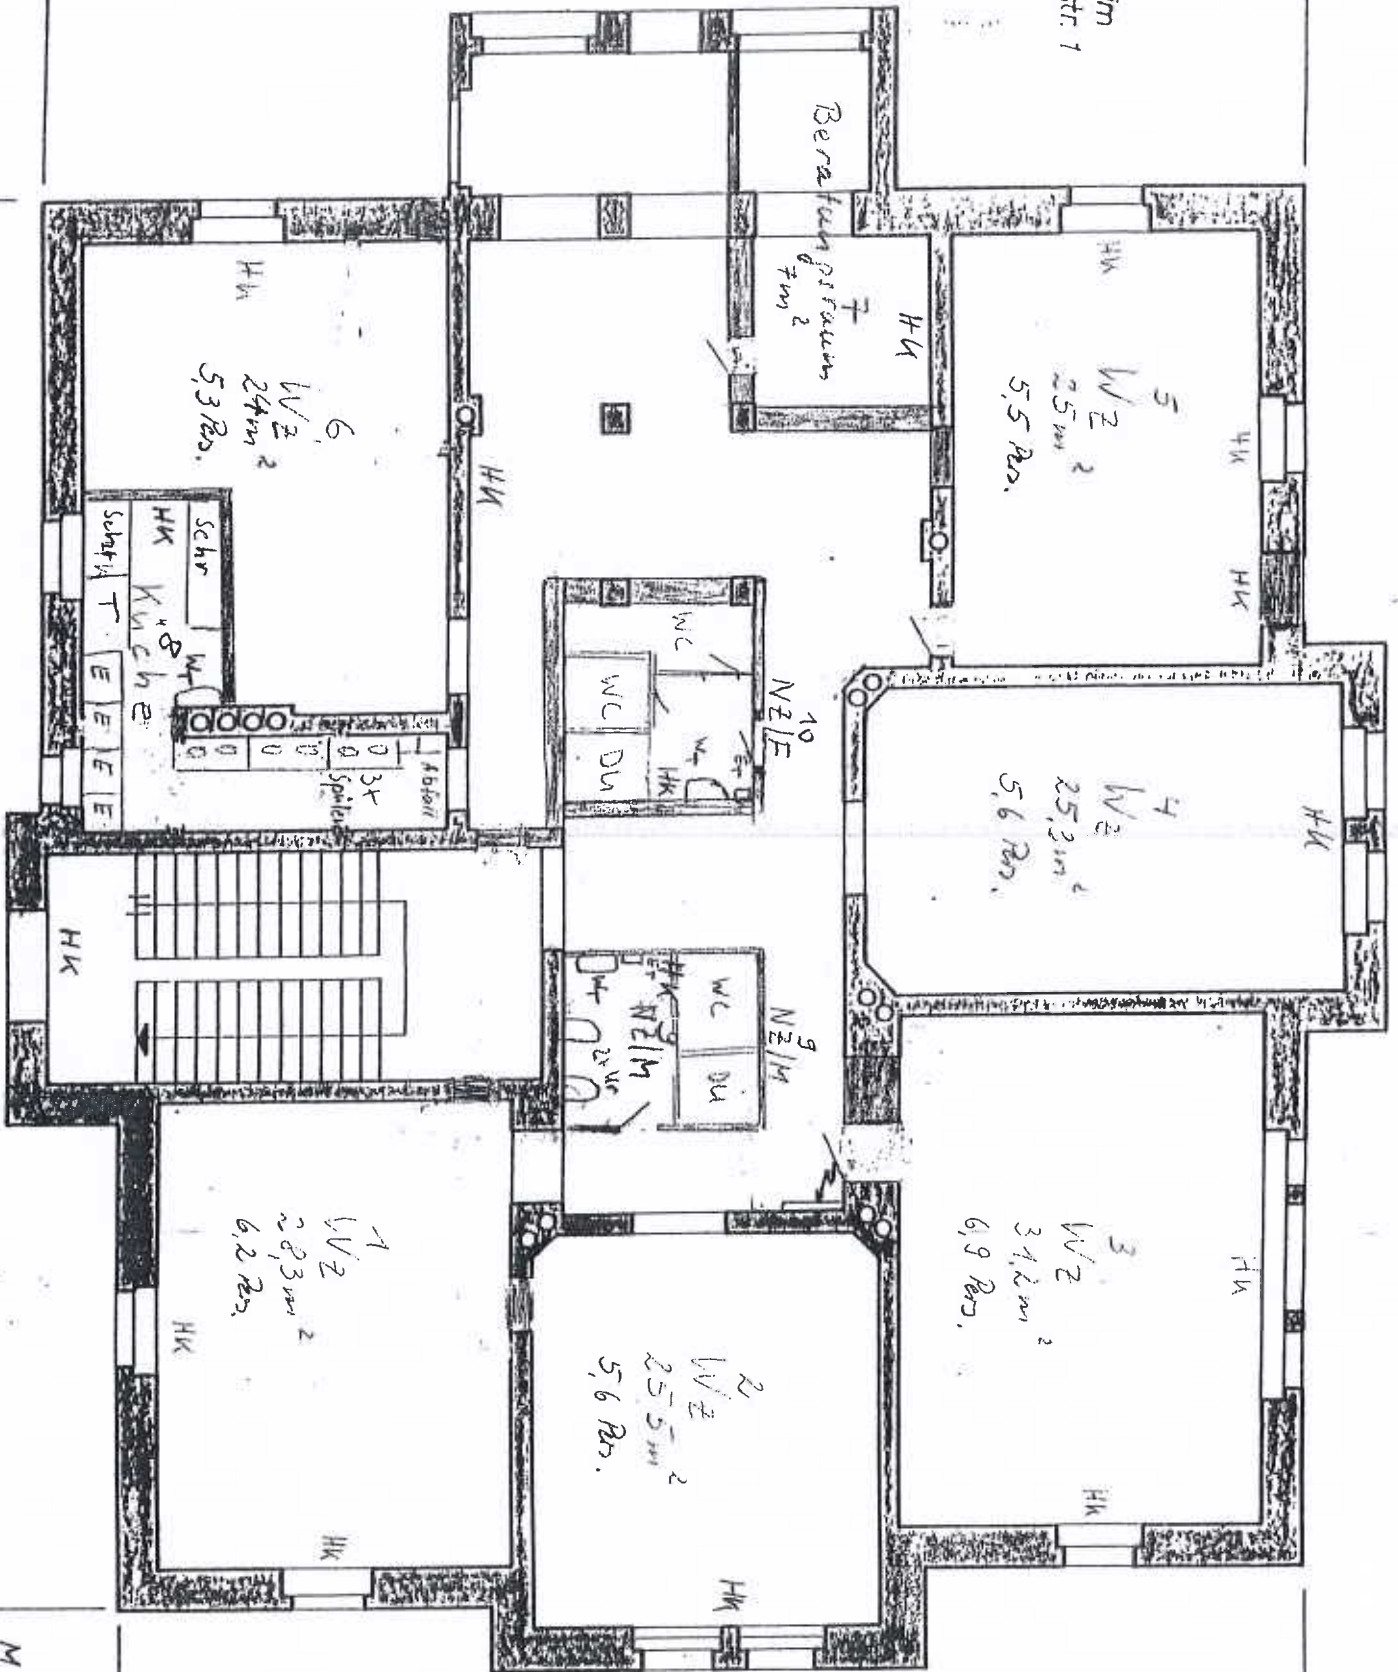

BAUAUFSICHTLICH GEPRÜFT

Datum: 28. Juli 1993

Untere Bauaufsichtsbehörde

Reproduktion
Kreisarchiv Zwickau


32 Rds bis 159 m²

M 1:100

4414

Wohnheim
Martinstr. 1

2. OG

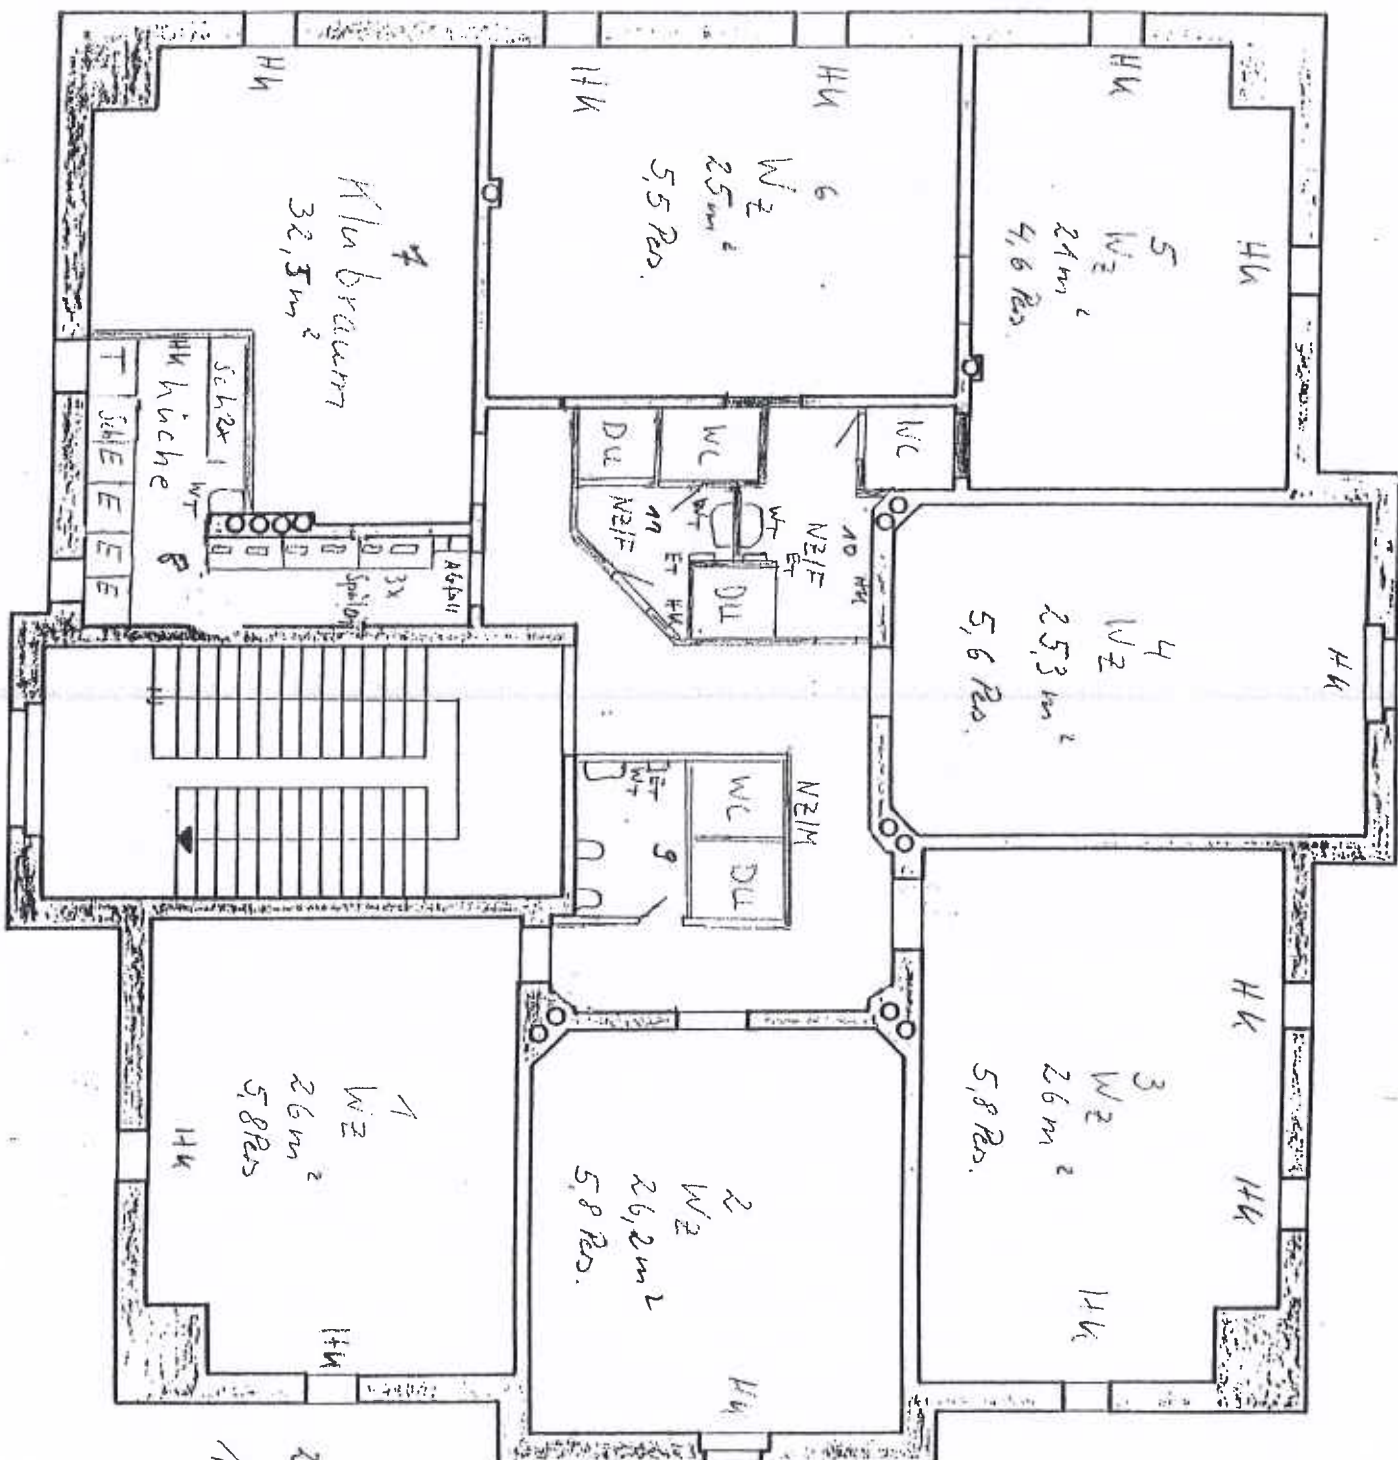

BAUAUFSICHTLICH GEPRÜFT
Datum: 22. Juli 1993
Landratsamt Glauchau
Untere Bauaufsichtsbehörde

Reproduktion
Kreisarchiv Zwickau
Signatur: Glauchau

M 1:100

1:100

12 490 -

BAUAUF SICHTLICH GEPRÜFT

Datum: 28. 11. 1993

Landratsamt Glauchau
Untere Bauaufsichtsbehörde

17 HK

44 Personen auf 224 m²

- 20 625 -

Reproduktion
Kreisarchiv Zwickau
Signatur: Glauchau 0118.

ERWEITERUNGSANBAU
Wohnheim Martinistraße
M=1:100

- T = Tisch
- HK = Heizkörper
- DU = Dusche
- WT = Waschtisch
- ET = elektr. Handtrockner
- UR = Urinal
- WZ = Wohnzimmer
- WM = Waschmaschine
- E = E-Herd
- B = Boiler für Warmwasser

- 7825 -

- 5125 -

Telefon-
raum
1,5 m

1 WT
4 St-E-Herde
3 Spülbecken
3-4 Kochgas- + 0-Strömung
HK 1 x Tisch

WZ
20,1 m²
4,4 Pers.

Klubraum
20,1 m²
4,4 Pers.

DU DU DU WC
DU DU WC WC
ET ET
WT WT
HK HK

NZ/M

NZ/F






























